


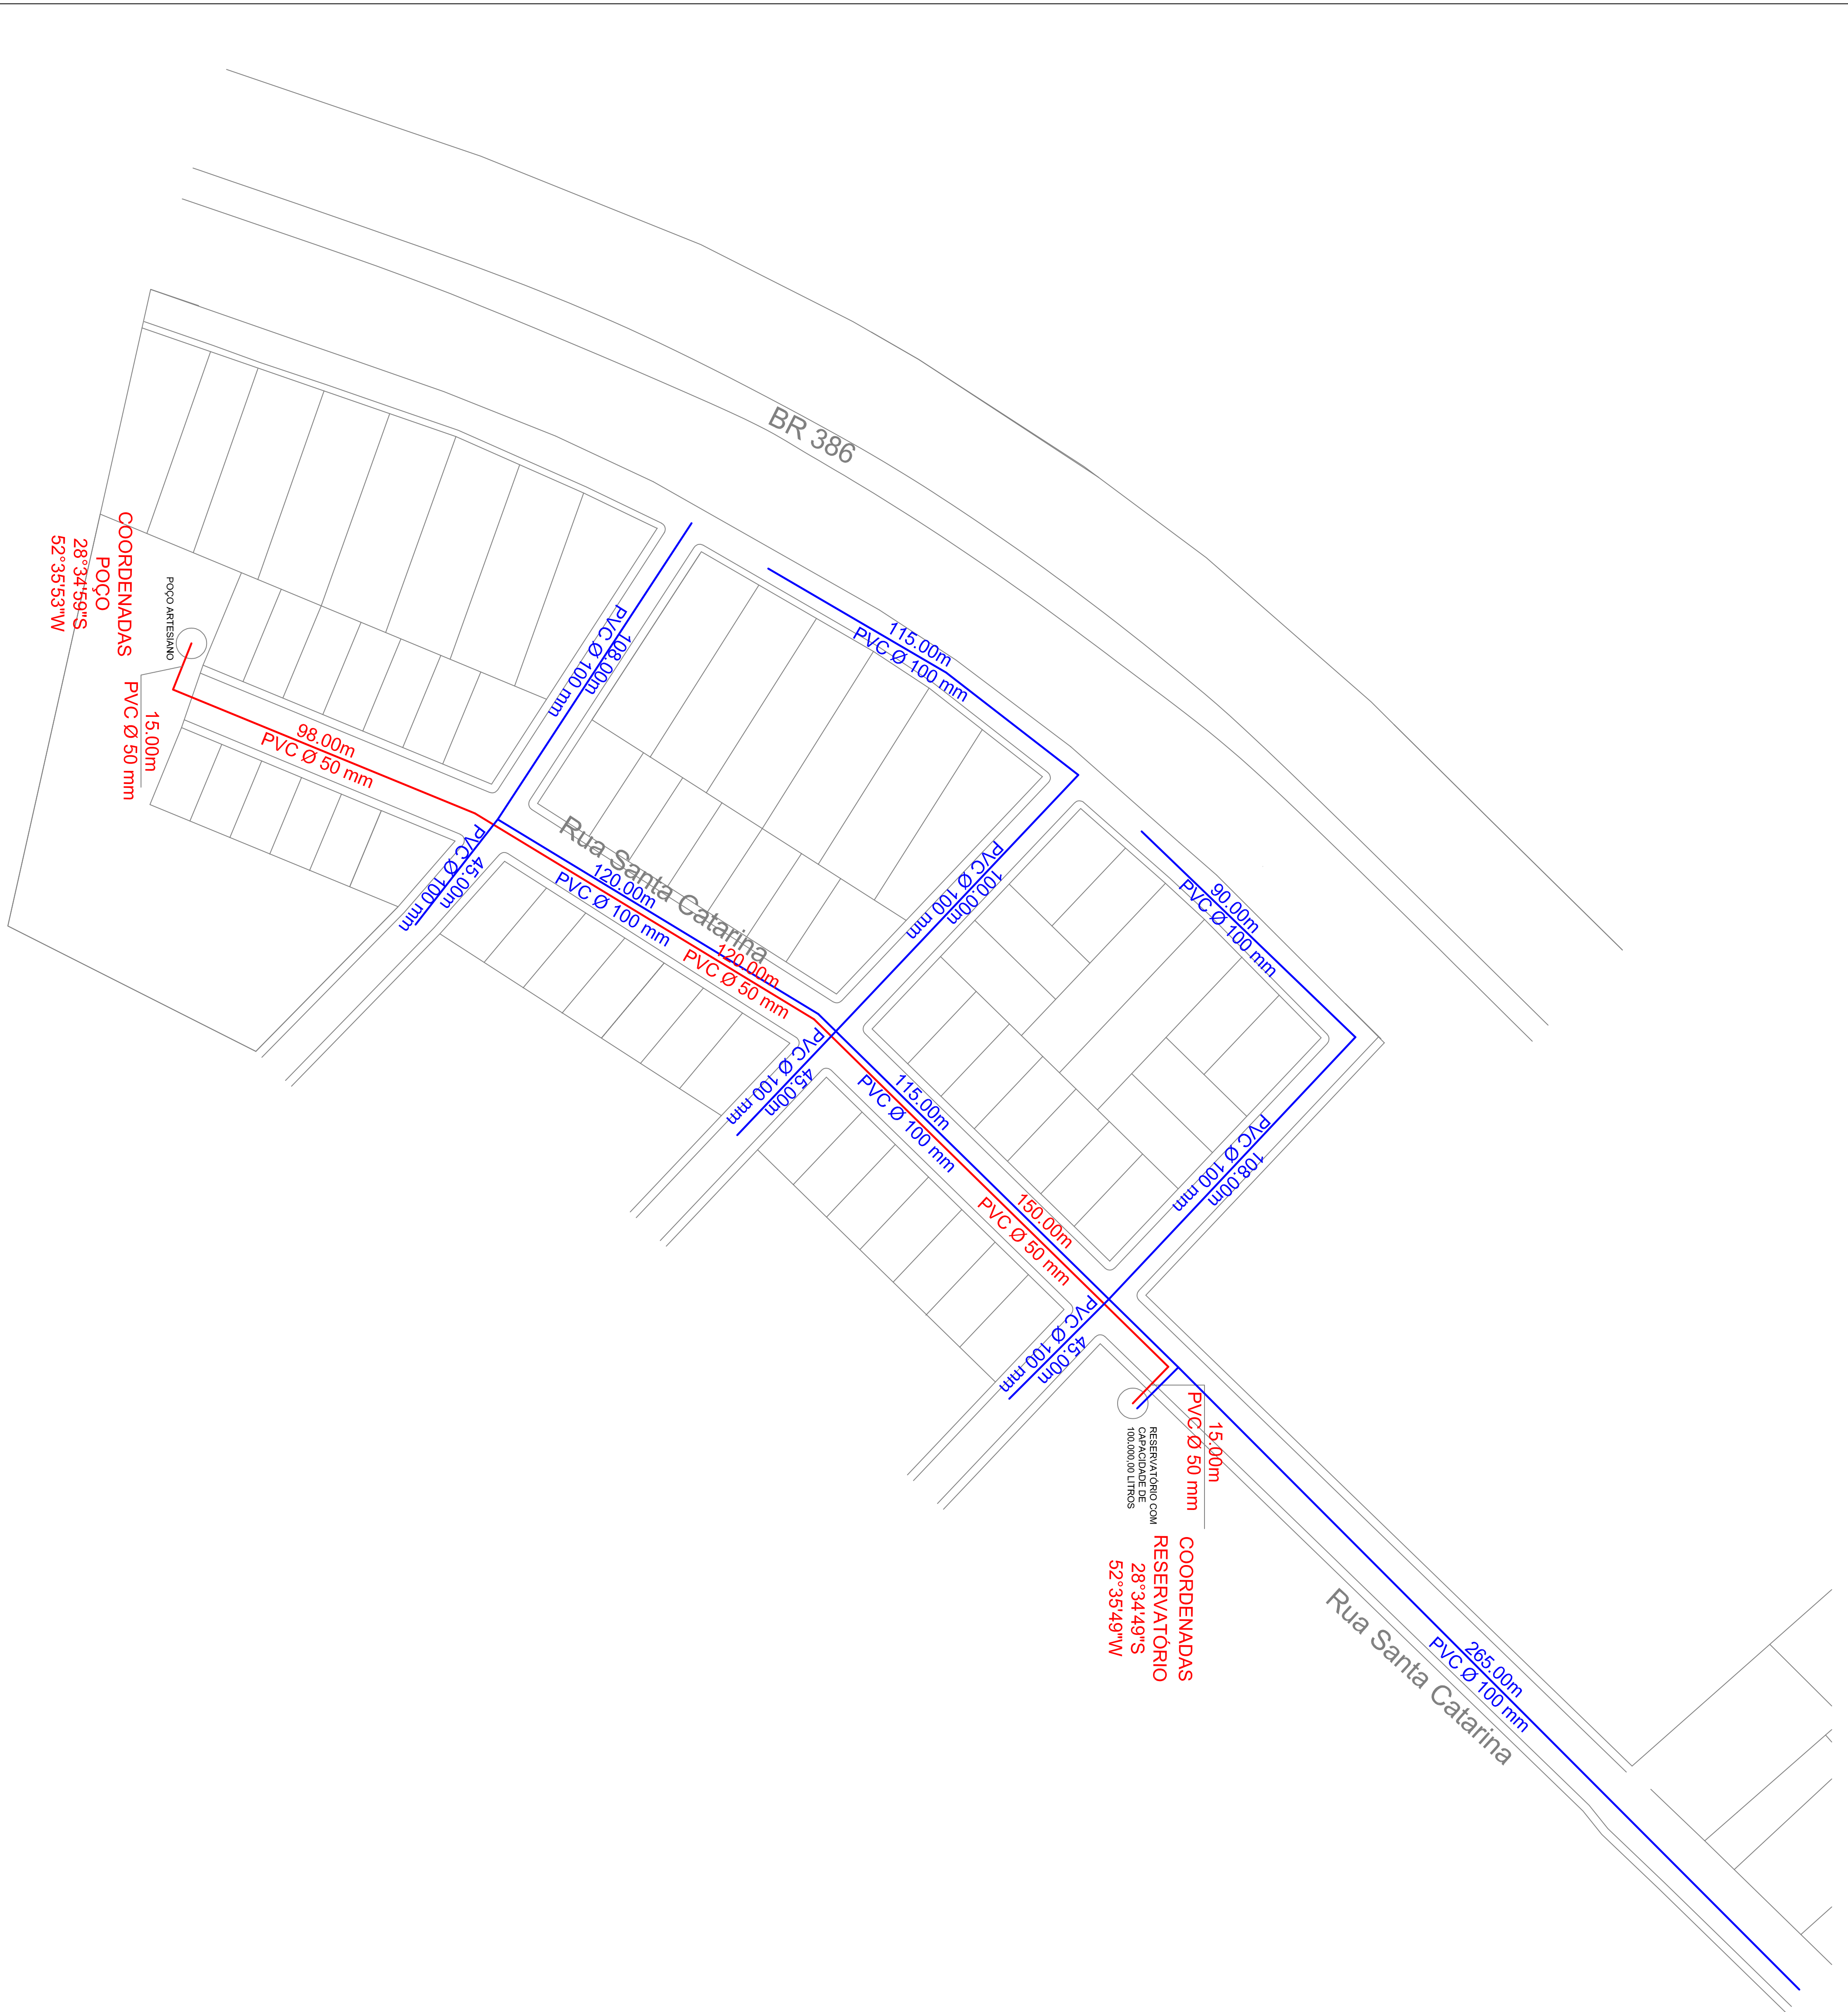

SISTEMA SIMPLIFICADO DE ABASTECIMENTO DE ÁGUA			
LOTAMENTO MACHADO - RIO HUONS			
PROPRIETÁRIO:	RESPONSÁVEL TÉCNICO:		
	JEAN BERAUDI MANICA		
PREFEITURA MUNICIPAL DE RIO HUONS	ENGRº CIVIL CREAS-MS 133.545-0		
PROJETO:	REVISÃO:		
1.041,00 m	JEAN BERAUDI MANICA		
1/1000	ENRº CIVIL CREAS-MS 133.545-0		
IMPANTIAÇÃO REDE DE ÁGUA	DATA:		
	JUNHO/25		
	FOLHA Nº		
	01		