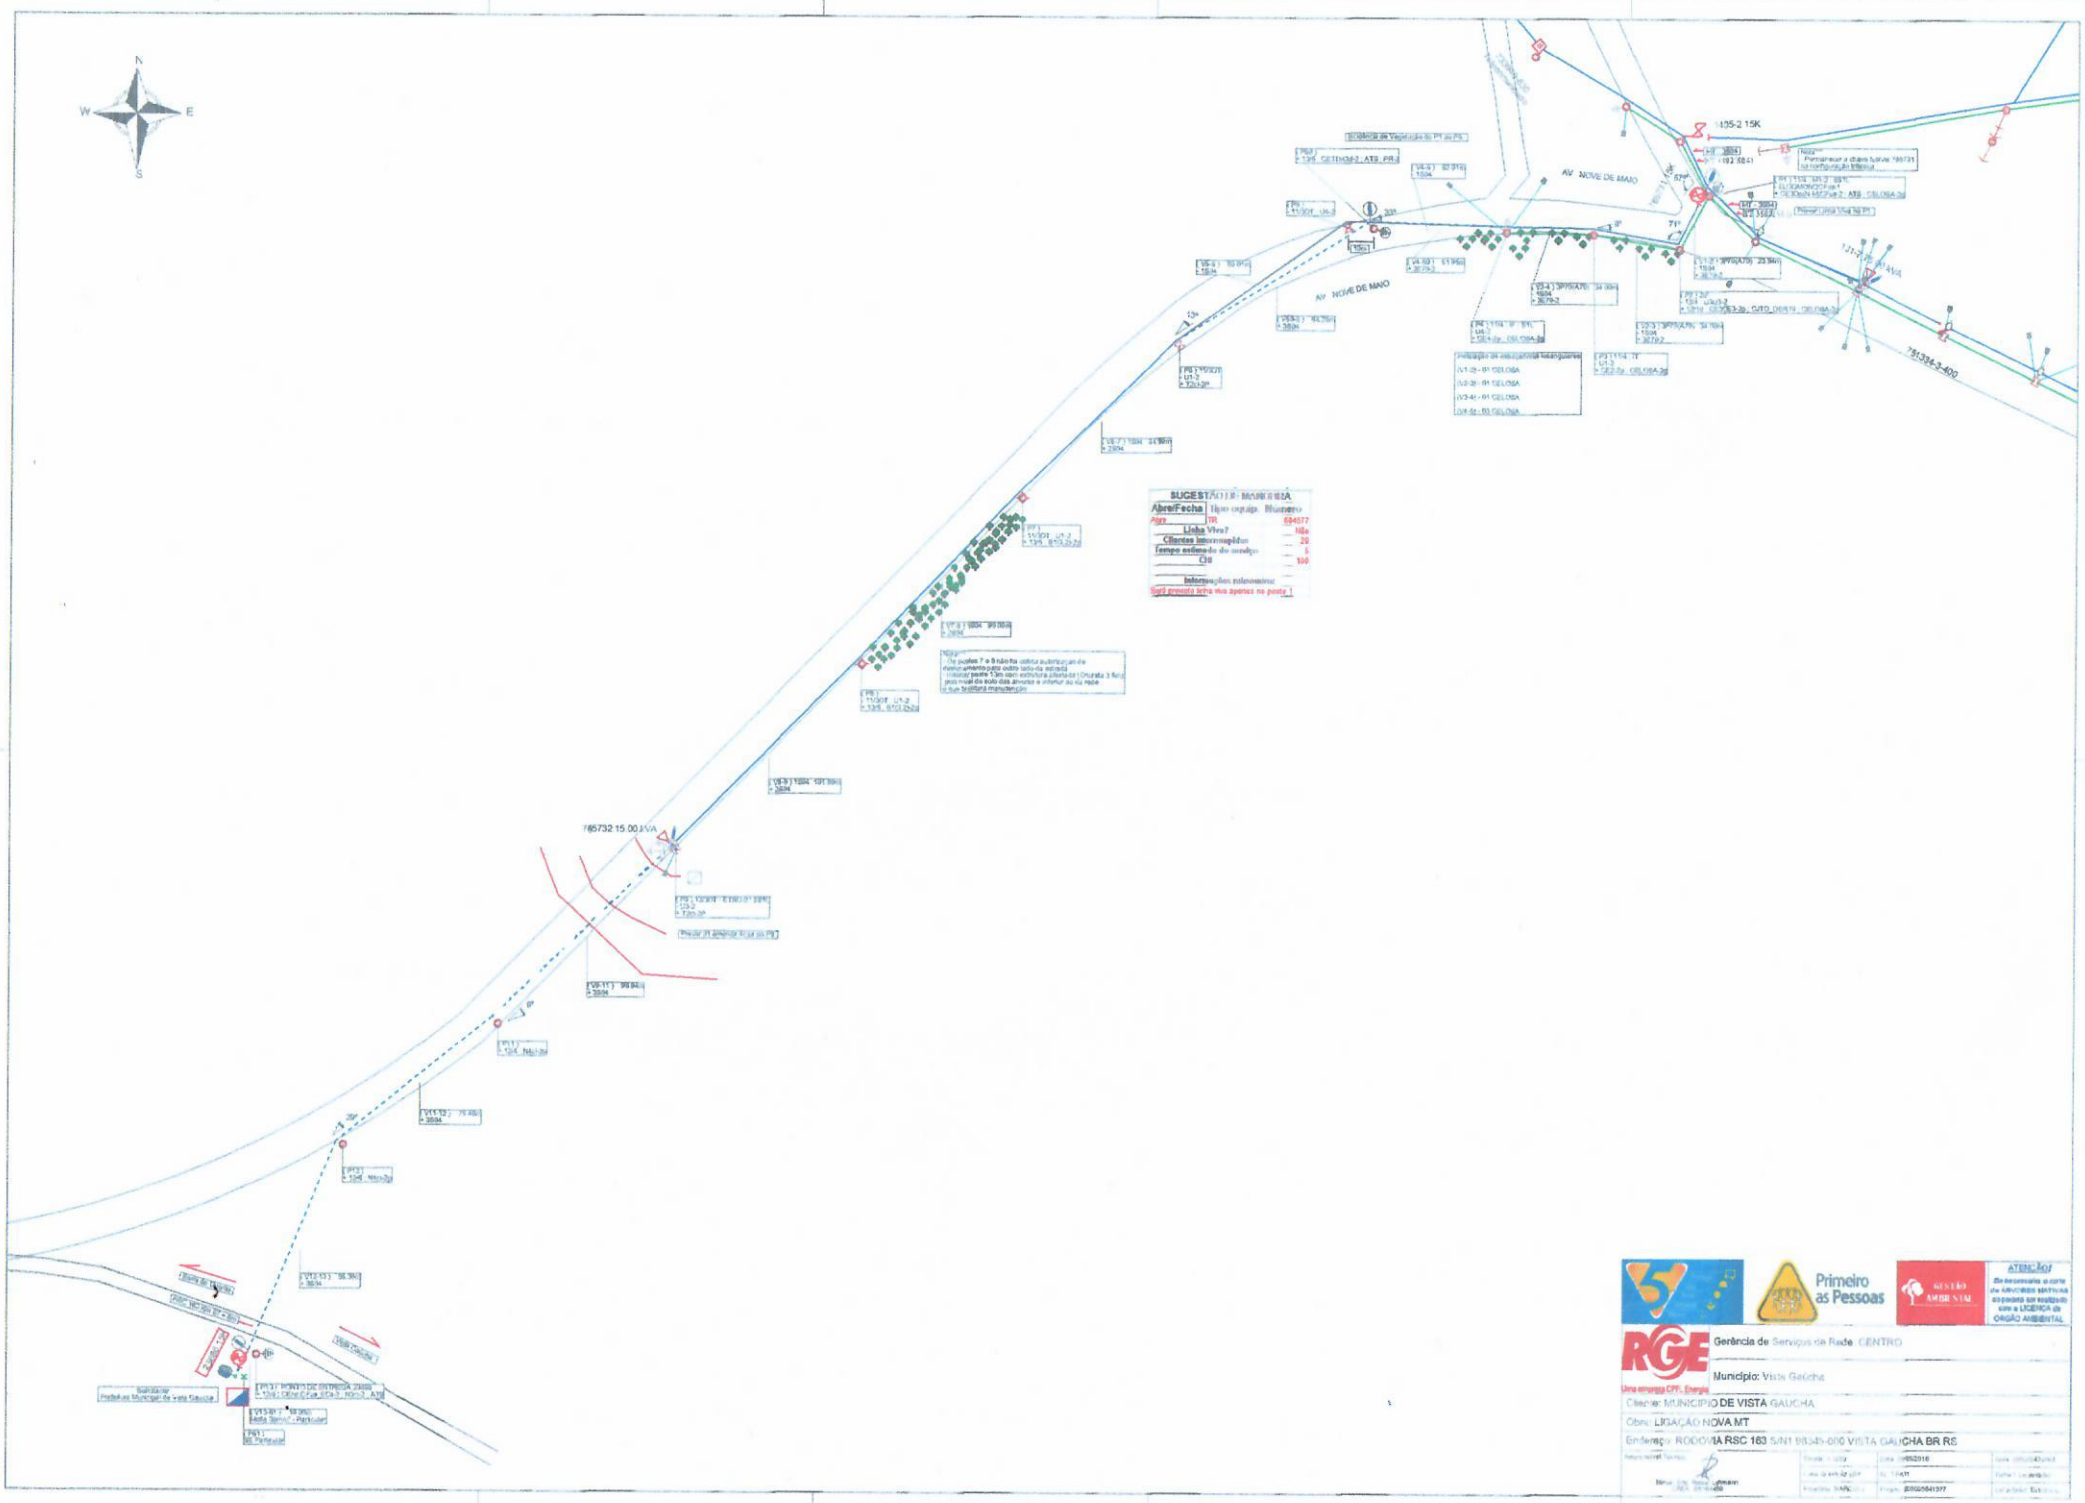
N
S
W
E
AV. NOVE DE MAIO
AV. NOVE DE MAIO
1135-2 15K
781394-3-400
765732 15.00 kVA
SUGESTÃO DE MANOBRA
Abre/Fecha
Linha Viva?
Não
Clientes interrompidos
20
Tempo estimado do consumo
1
CHI
100
Interrupções programadas
Não será preciso tirar mais aparelhos no poste !
Prefeitura Municipal de Vista Gaucha
Primeiro as Pessoas
MEIO AMBIENTAL
ATENÇÃO!
RGE
Uma empresa CPFL Energia
Gerência de Serviços de Rede: CENTRO
Município: Vista Gaucha
Cliente: MUNICIPIO DE VISTA GAUCHA
Obra: LIGAÇÃO NOVA MT
Endereço: RODOVIA RSC 163 S/N1 98345-000 VISTA GAUCHA BR RS